




# SITUASJONSKART

Eiendom:	Gnr: 412	Bnr: 252, 254, 255	Fnr: 0	Snr: 0
	Adresse: Haakon VII's gate 8-12			
Hj.haver/Fester:	Lade arena I og II			
<b>TRONDHEIM</b>	Dato: 6/2-2024 Sign:			Målestokk 1:5000

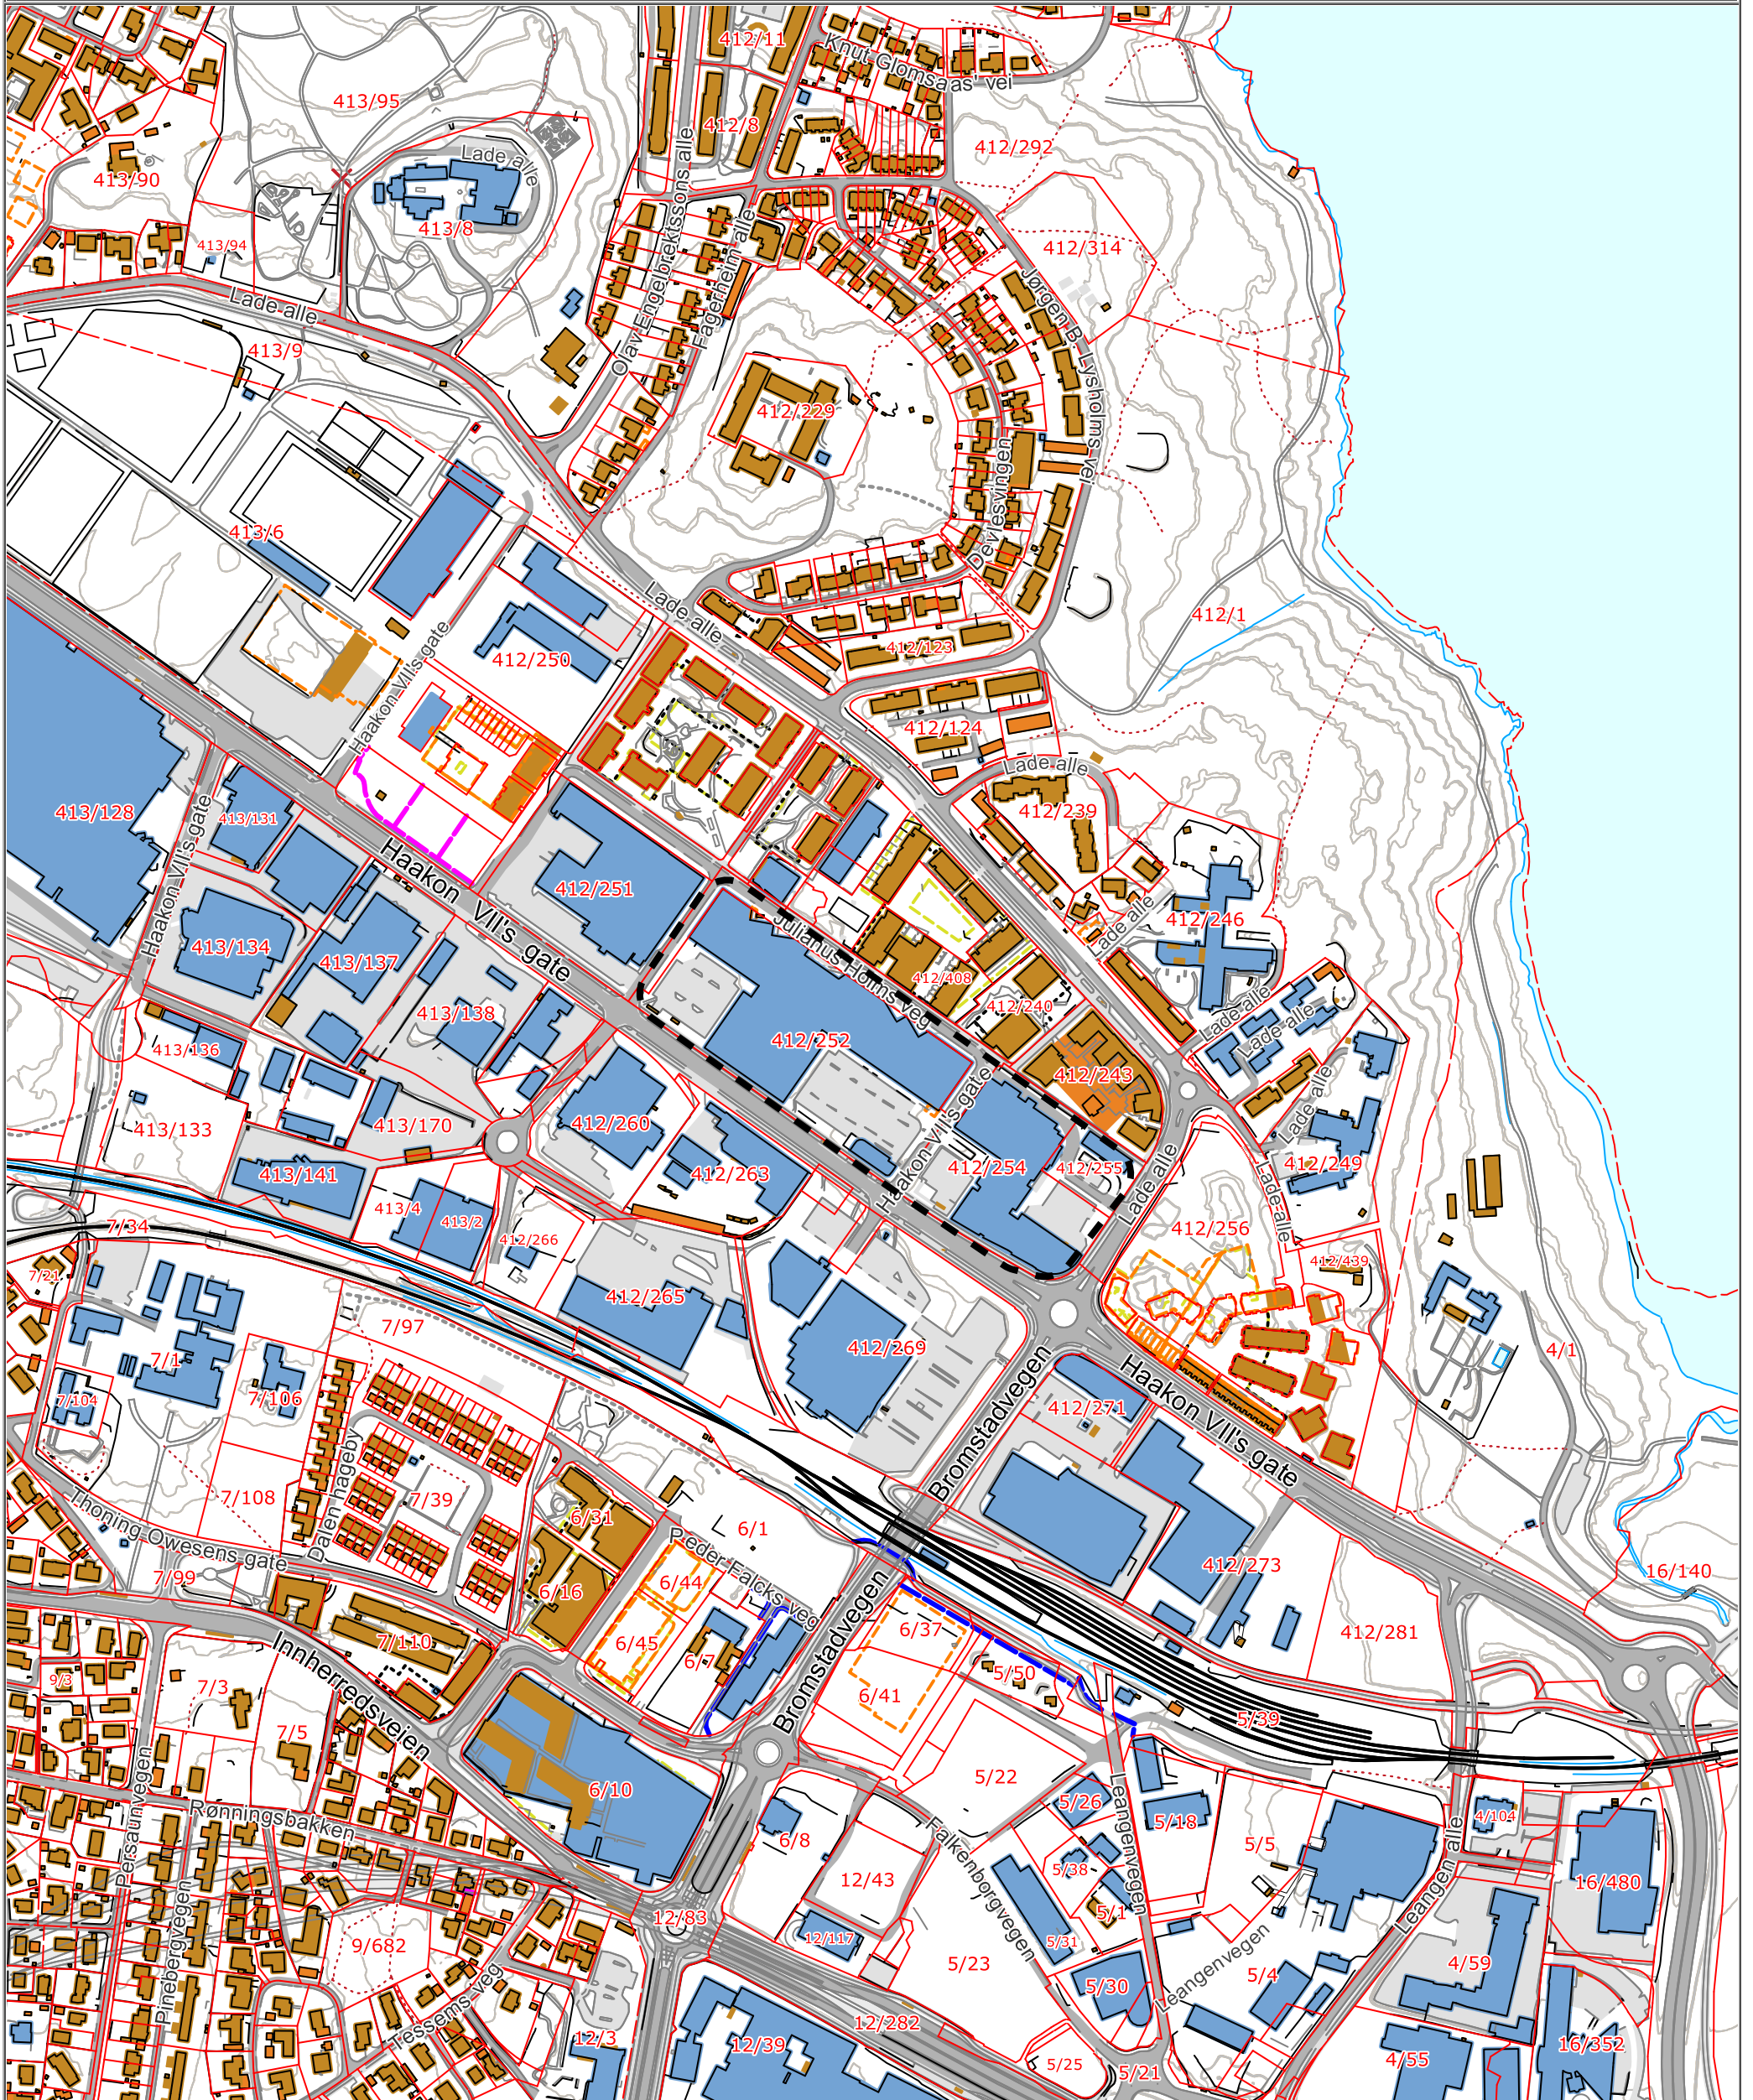

Det tas forbehold om at det kan forekomme feil på kartet, bla. gjelder dette eiendomsgrenser, ledninger/kabler, kummer m.m. som i forbindelse med prosjektering/anleggsarbeid må undersøkes nærmere.