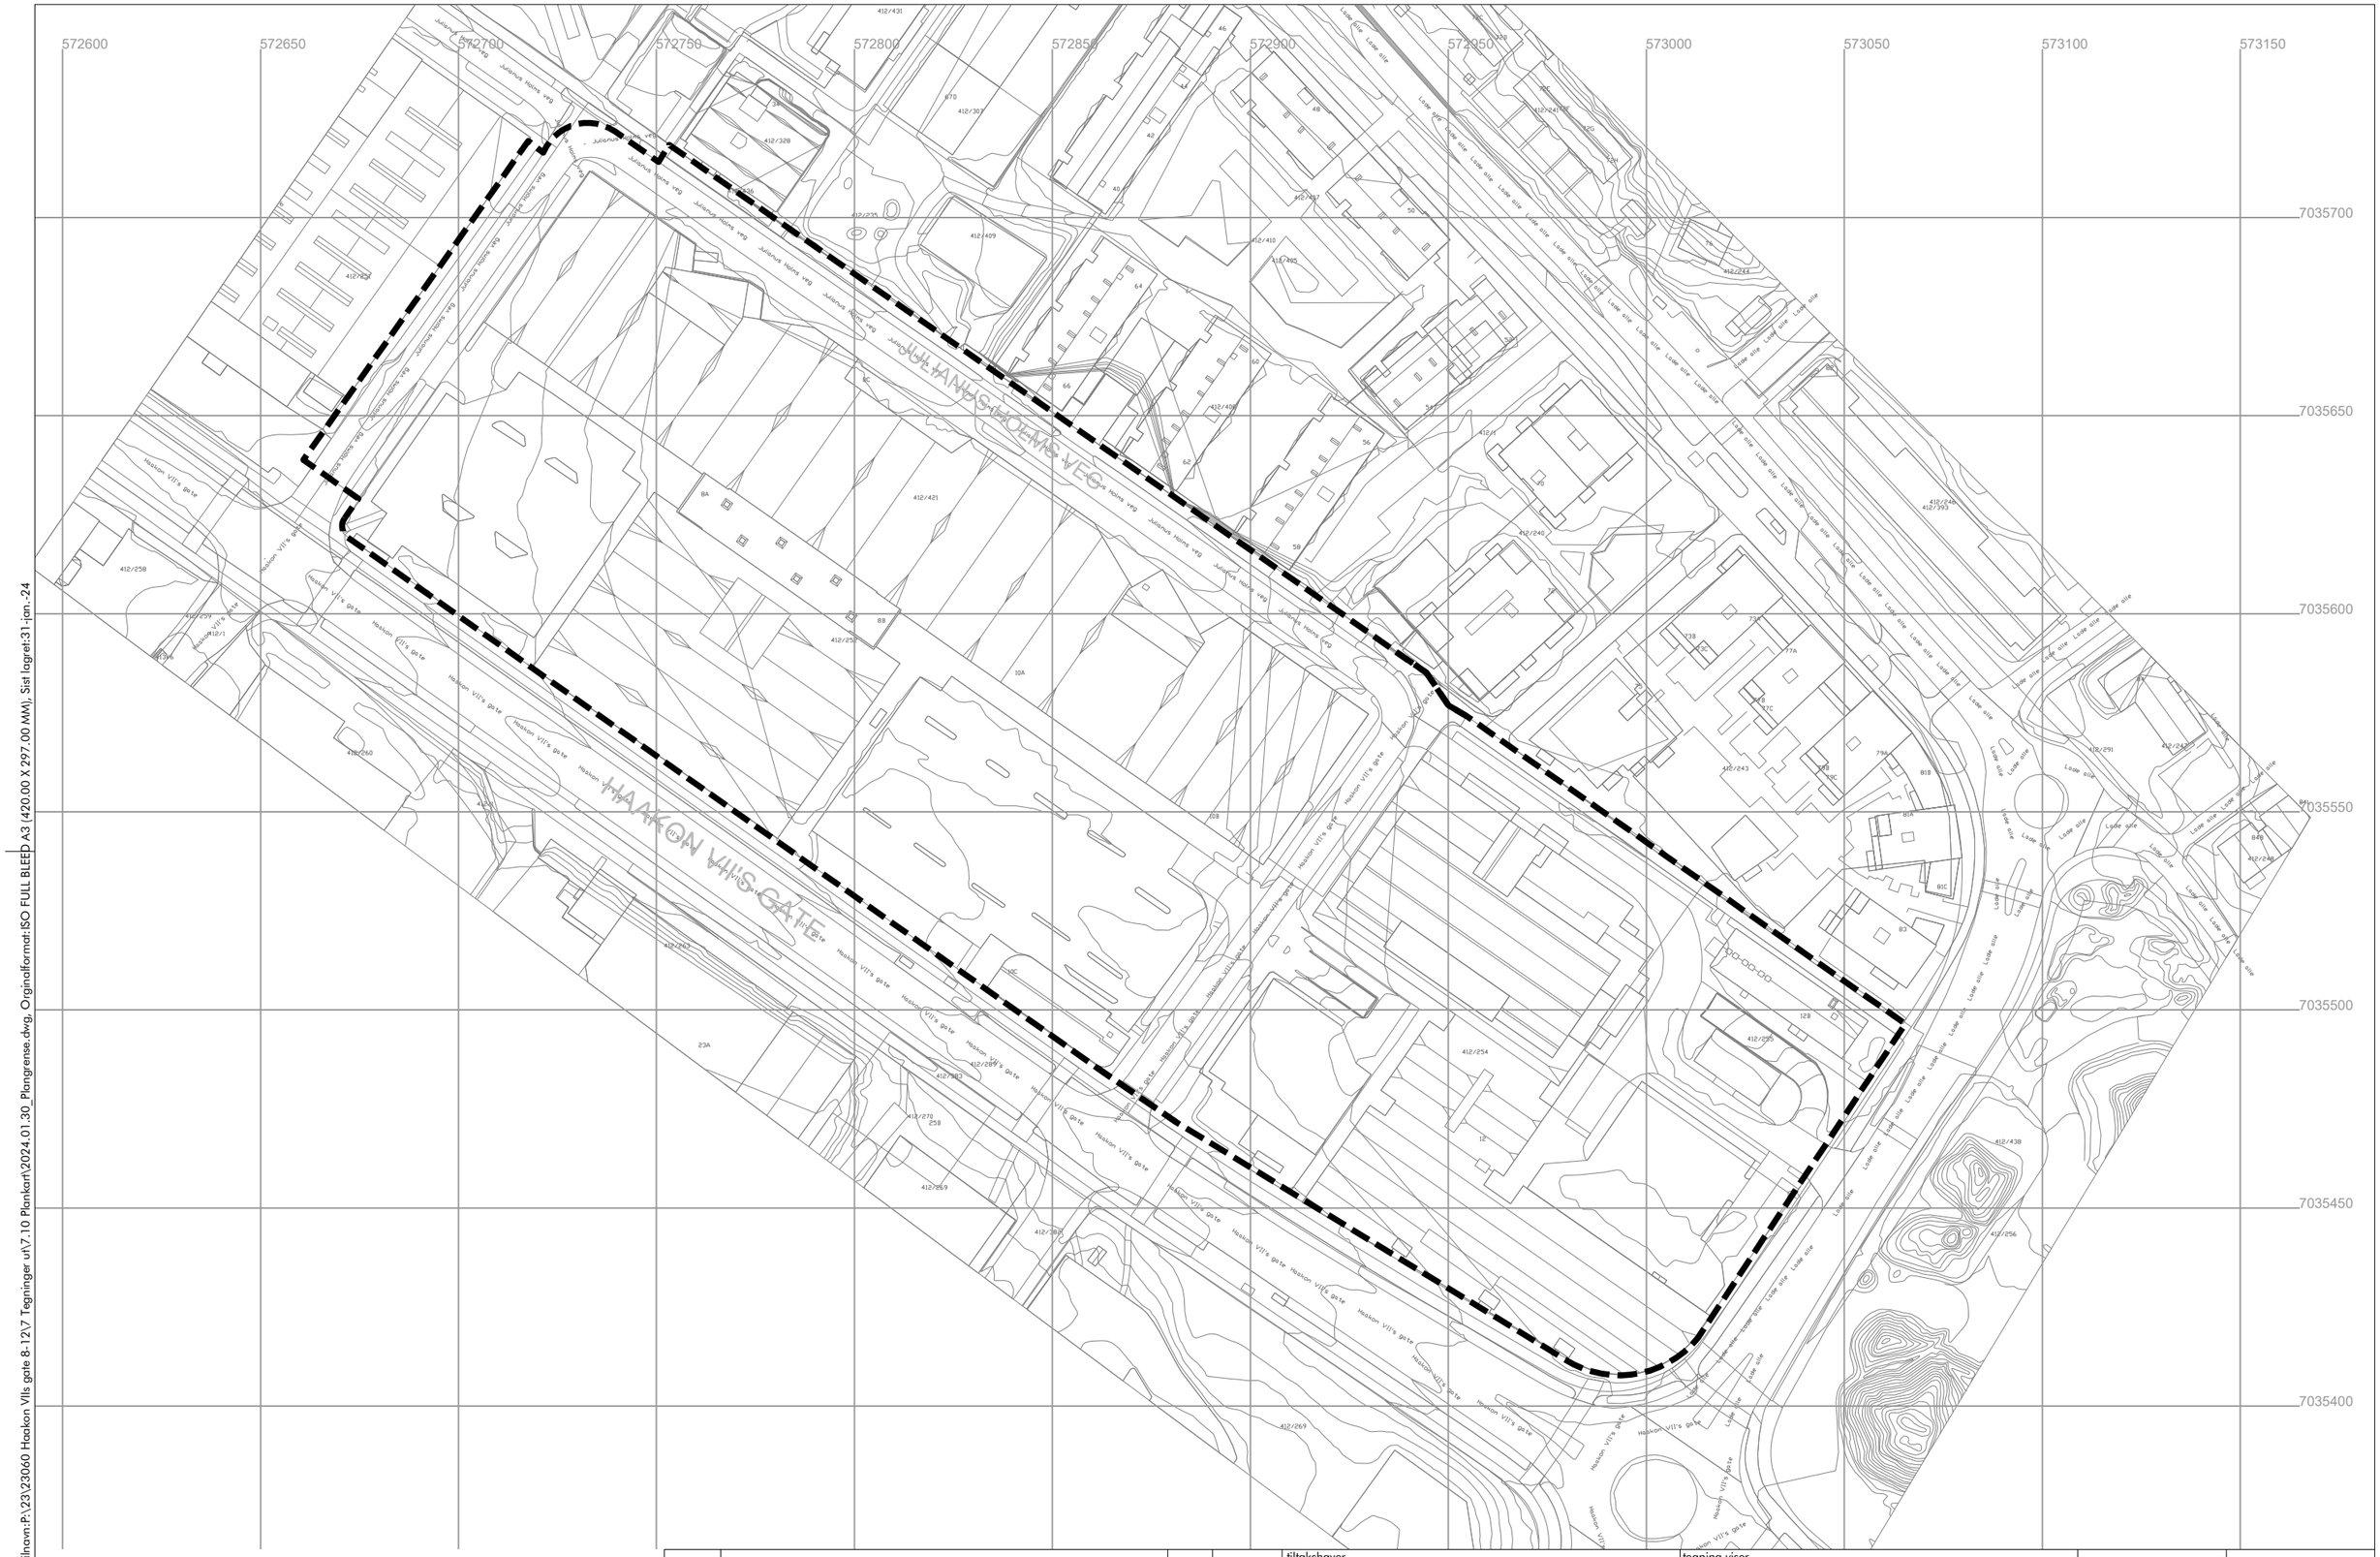

Utskriftsdato:31-jan.-24, Filnavn:P:\23\23060 Haakon VIIs gate 8-12\7 Tegninger ut\7.10 Plankart\2024.01.30_Plangrense.dwg, Orginalformat:ISO FULL BLEED A3 (420.00 X 297.00 MM), Sist lagret:31-jan.-24

revisjon	revisjonen gjelder	sign.	dato

tiltakshaver
Lade Arena 1 AS

prosjektnavn
Haakon VII's gate 8-12

adresse
Haakon VII's gate 8-12
7041 Trondheim

tegning viser
Plangrense

status
Skisse

tegningsnr.	mål	rev.
-	1:1500	-

gnr/bnr.	dato	tegn.	kontr.	prosjektnr.
-	31.01.2024	eia	hha	23060

arc arkitekter as

vestre kanalkai 20
7010 trondheim
t 73 99 12 20

www.arcarkitekter.no

arc
hitecture